

A type


4LDK

合計面積 131.49㎡ (39.77坪)

専有面積 92.38㎡ (27.94坪)


バルコニー面積 36.16㎡ (10.93坪)

ポーチ面積 2.95㎡ (0.89坪)

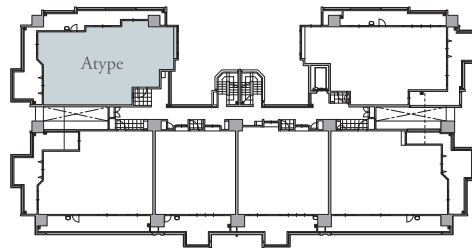

	K	L	M			
14F	A	G	C	D	H	F
13F	A	G	C	D	H	F
12F	A	G	C	D	H	F
11F	A	G	C	D	H	F
10F	A	G	C	D	H	F
9F	A	G	C	D	H	F
8F	A	G	C	D	H	F
7F	A	G	C	D	H	F
6F	A	G	C	D	H	F
5F	A	B	C	D	E	F1
4F	A	B	C	D	E	F1
3F	A	B	C2	D1	E	F1
2F	I	B	C1	コミュニティ ルーム	E1	J
1F	駐車場	駐輪場	エントランス	駐車場		

3面採光・通風の角住戸プラン。
和室を開放すれば、ゆとりある24帖の空間が実現。
対面キッチンとダイニングに差し込む光が、明るい食卓を演出します。

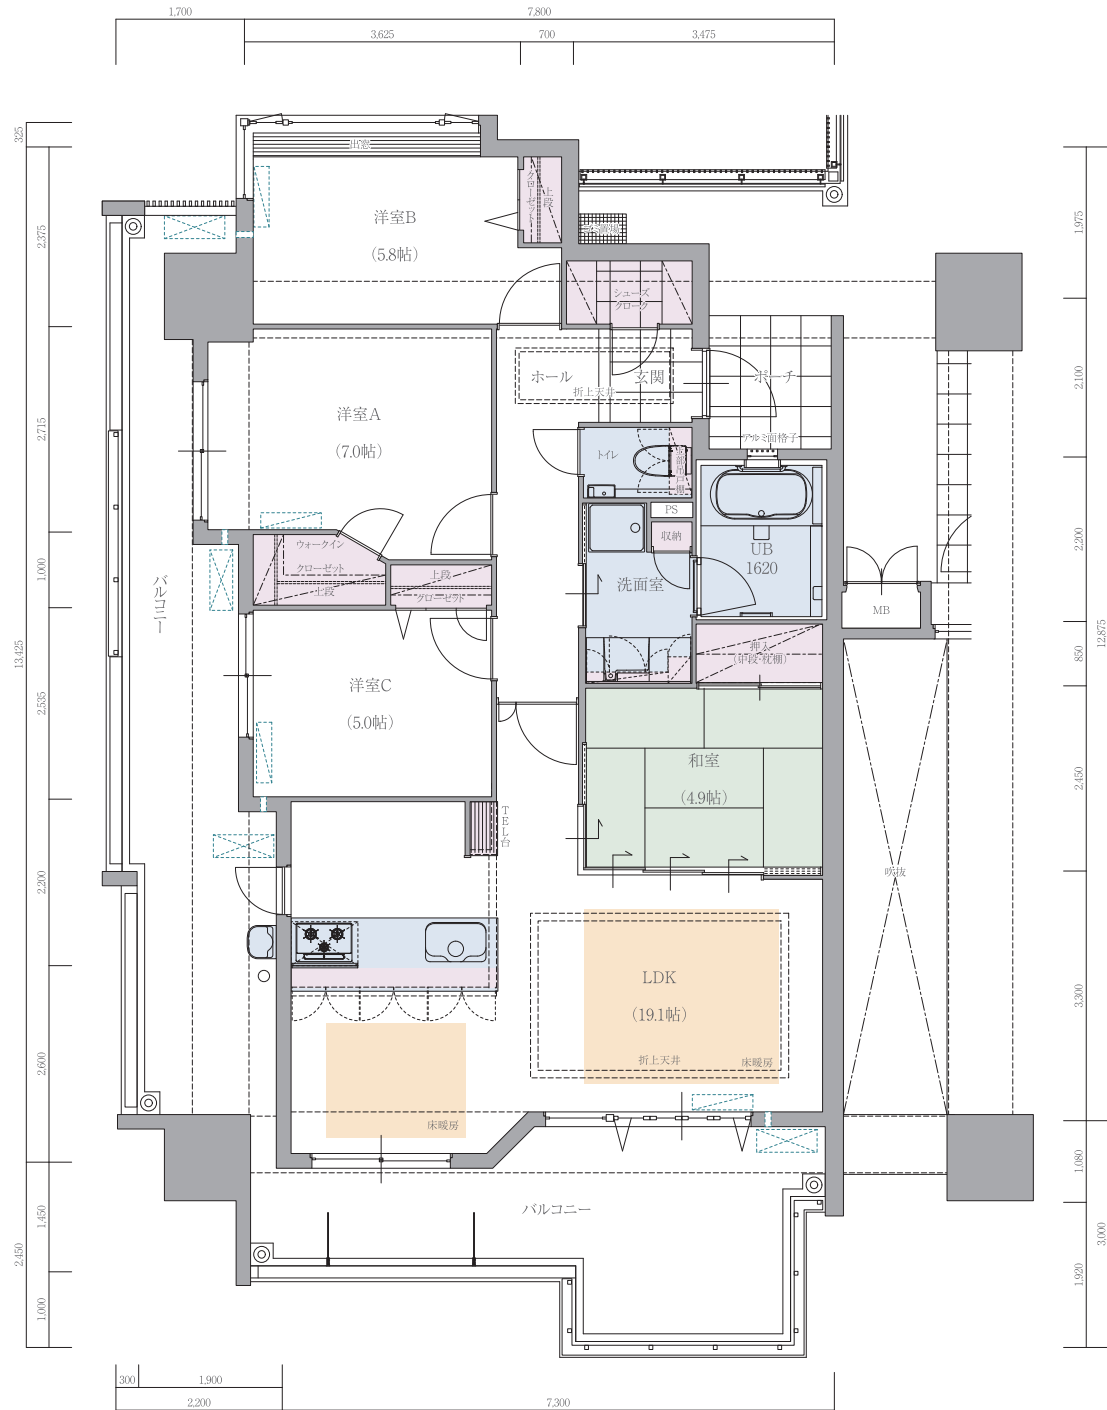

8~13階バルコニー部分図
scale ≒ 1/150

