




4LDK

合計面積 138.33㎡ (41.84坪)

専有面積 93.55㎡ (28.29坪)


バルコニー面積 41.11㎡ (12.43坪)

ポーチ面積 3.67㎡ (1.11坪)


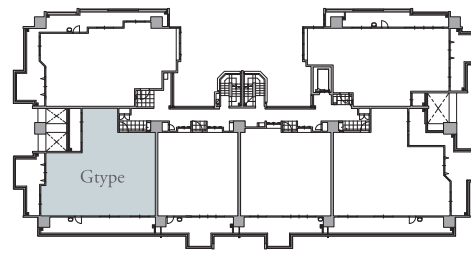


14F		K		L		M
13F	A	G	C	D	H	F
12F	A	G	C	D	H	F
11F	A	G	C	D	H	F
10F	A	G	C	D	H	F
9F	A	G	C	D	H	F
8F	A	G	C	D	H	F
7F	A	G	C	D	H	F
6F	A	G	C	D	H	F
5F	A	B	C	D	E	F1
4F	A	B	C	D	E	F1
3F	A	B	C2	D1	E	F1
2F	I	B	C1	コ ム ニ テ ィ ル ー ム	E1	J
1F	駐車場		駐輪場	エントランス	駐車場	


3面のバルコニーを有する角住戸プラン。
 玄関を開ければ戸建て感覚の広い玄関ホールが魅力です。
 正面に窓をレイアウトしたキッチンには、明るい光が差し込みます。

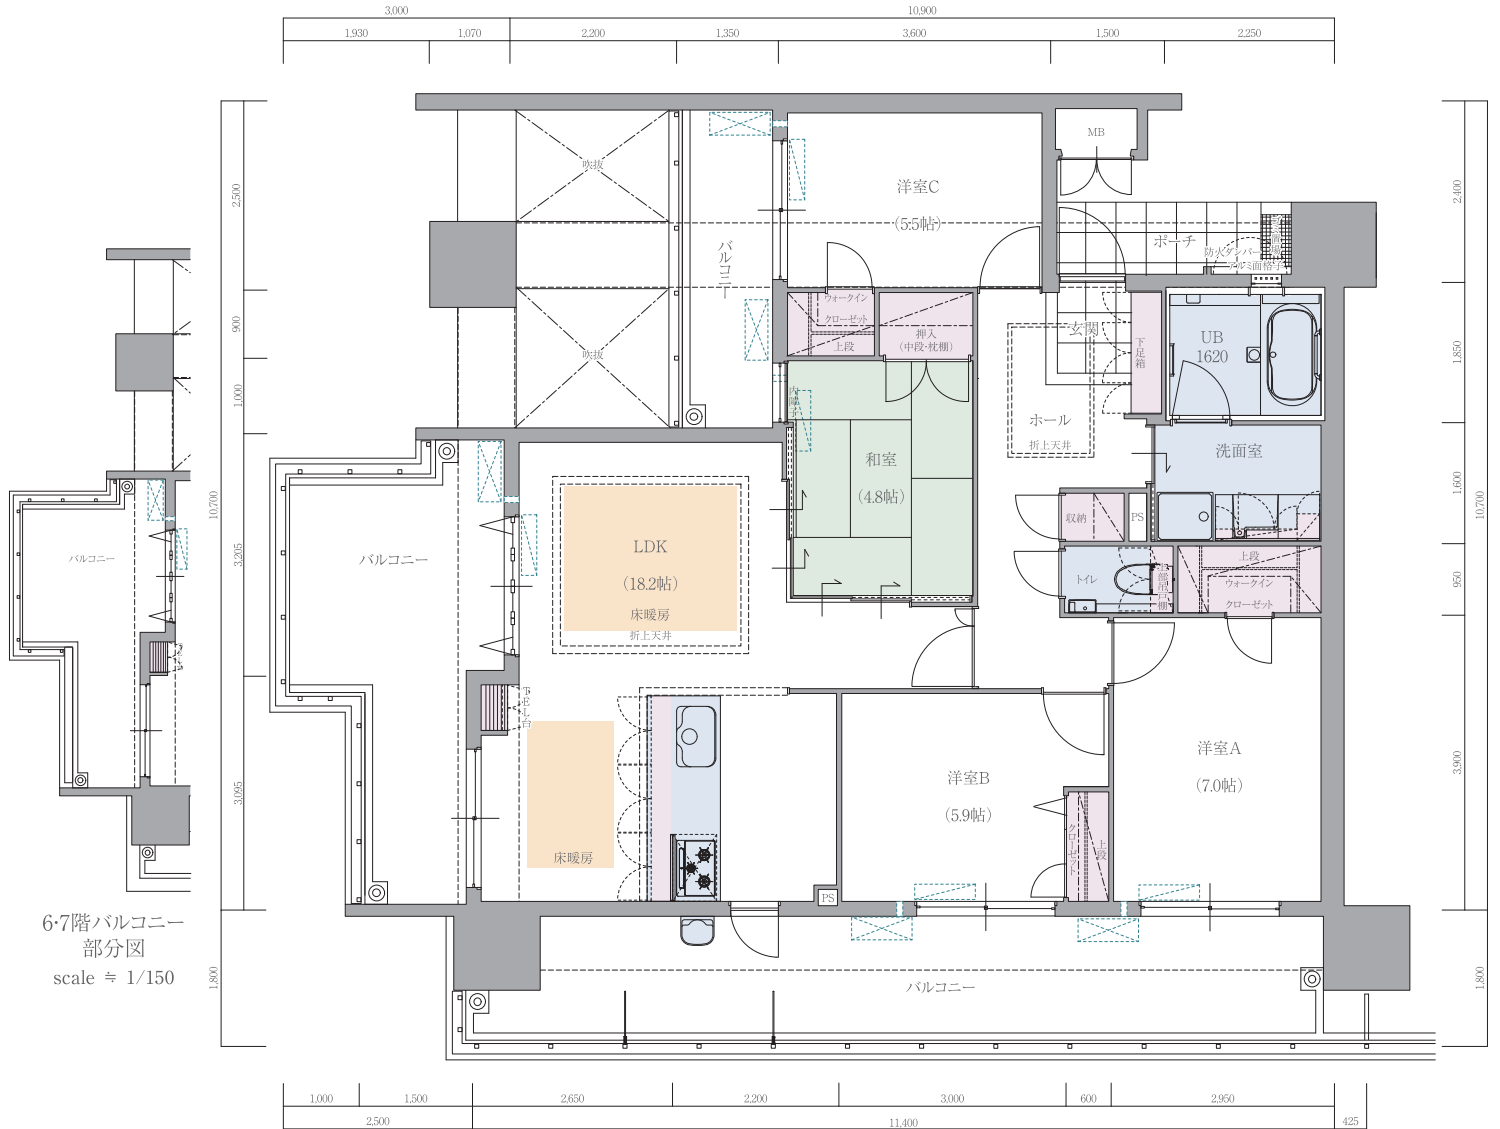

6・7階バルコニー
部分図
scale ≒ 1/150

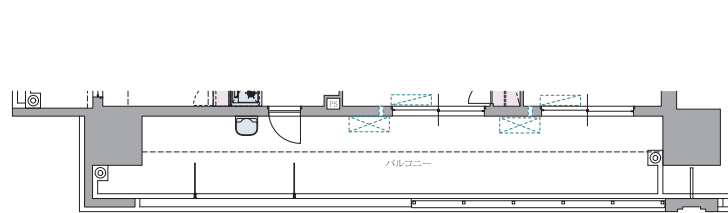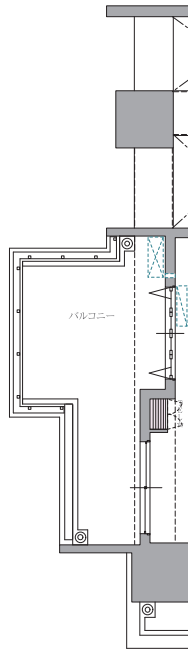


6階バルコニー部分図

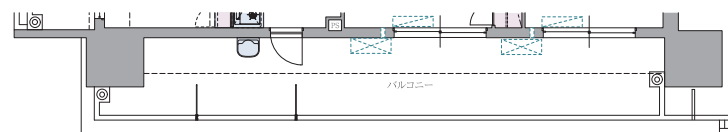

7階バルコニー部分図

scale ≒ 1/150

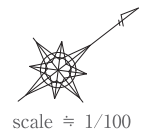

scale ≒ 1/100