

# J type


## 3LDK

合計面積 126.42㎡ (38.24坪)

専有面積 82.15㎡ (24.85坪)


バルコニー面積 41.57㎡ (12.57坪)

ポーチ面積 2.70㎡ (0.81坪)

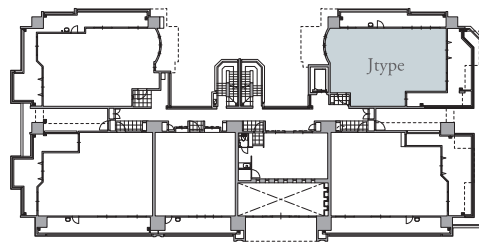

	K		L		M	
14F	A	G	C	D	H	F
13F	A	G	C	D	H	F
12F	A	G	C	D	H	F
11F	A	G	C	D	H	F
10F	A	G	C	D	H	F
9F	A	G	C	D	H	F
8F	A	G	C	D	H	F
7F	A	G	C	D	H	F
6F	A	G	C	D	H	F
5F	A	B	C	D	E	F1
4F	A	B	C	D	E	F1
3F	A	B	C2	D1	E	F1
2F	I	B	C1	コミュニティ ルーム	E1	J
1F	駐車場		駐輪場	エントランス	駐車場	

ゆとりあるバルコニーの広さが特徴的な角住戸プラン。  
LDKとすべての居室がバルコニーに面しており、  
陽光がふんだんに差し込む、明るい居住空間を叶えます。

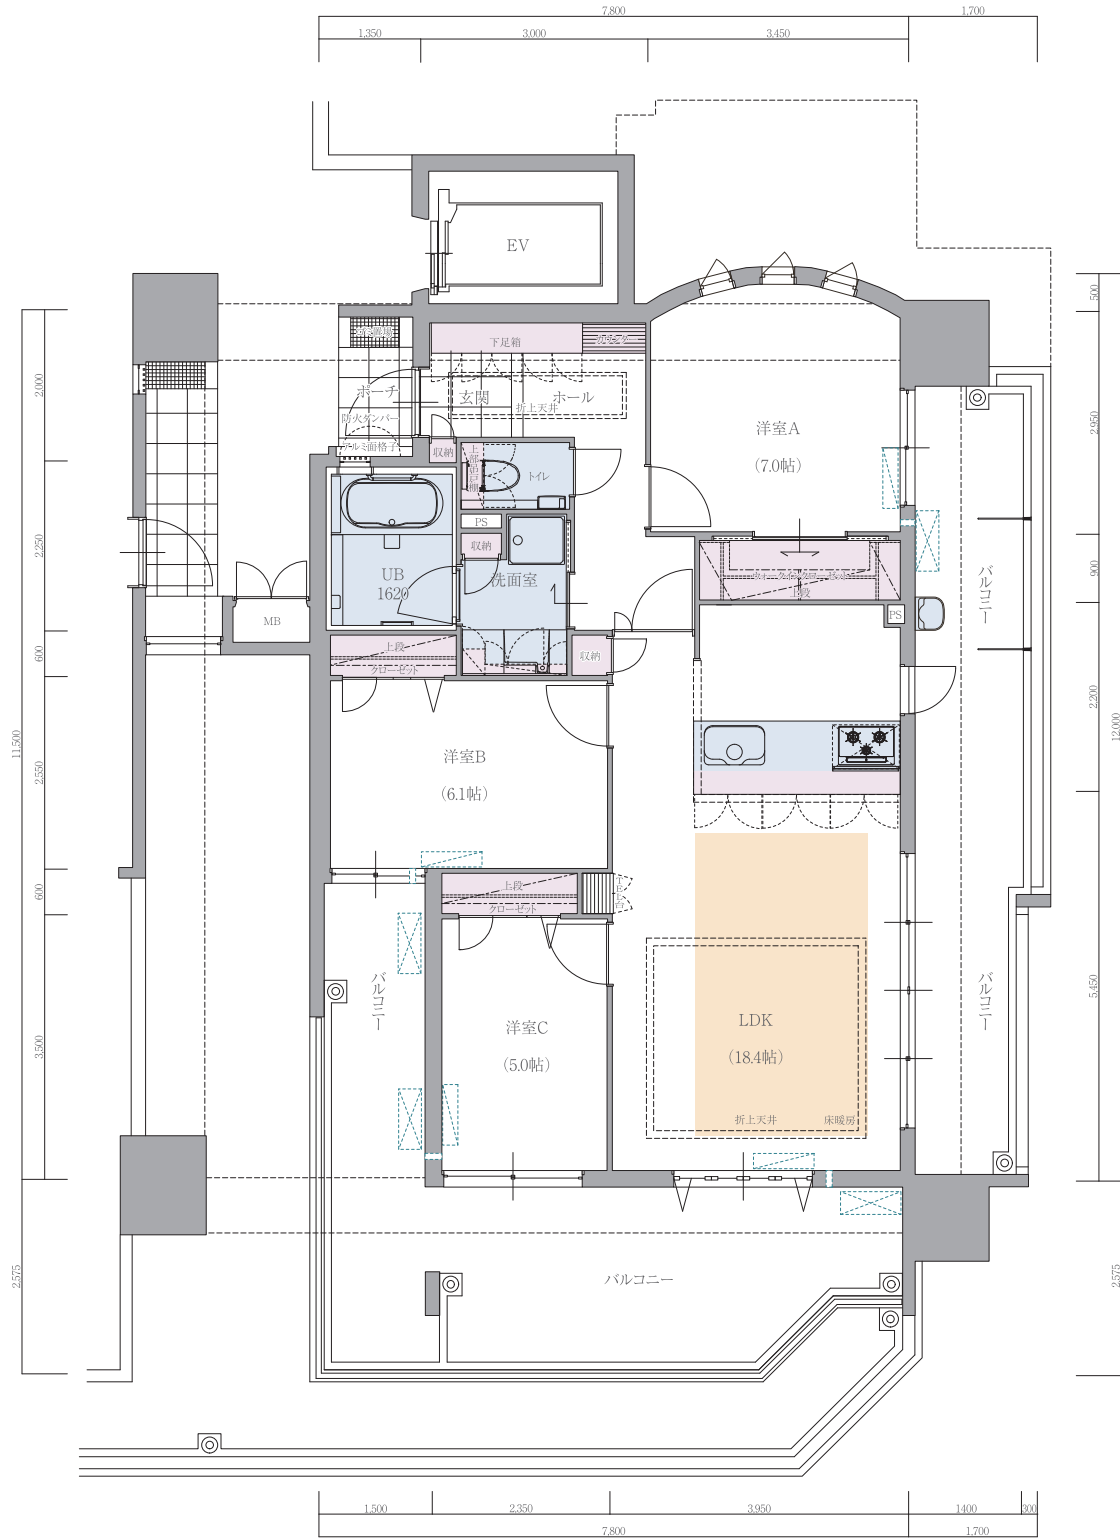

scale ≒ 1/100