



# 4LDK

合計面積 138.85㎡ (42.00坪)  
 専有面積 107.27㎡ (32.44坪)  
 バルコニー面積 26.42㎡ ( 7.99坪)  
 ポーチ面積 5.16㎡ ( 1.56坪)  
 ルーフバルコニー面積 85.73㎡ (25.93坪)

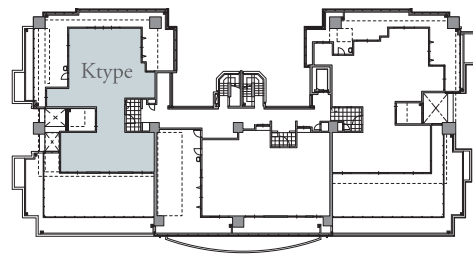

	K	L	M			
14F	A	G	C	D	H	F
13F	A	G	C	D	H	F
12F	A	G	C	D	H	F
11F	A	G	C	D	H	F
10F	A	G	C	D	H	F
9F	A	G	C	D	H	F
8F	A	G	C	D	H	F
7F	A	G	C	D	H	F
6F	A	G	C	D	H	F
5F	A	B	C	D	E	F1
4F	A	B	C	D	E	F1
3F	A	B	C2	D1	E	F1
2F	I	B	C1	ロビー エレコム	E1	J
1F	駐車場	駐輪場	エントランス	駐車場		

4面採光・通風を実現した最上階角住戸。  
 85㎡を超えるルーフバルコニーが、贅沢なライフスタイルを叶えます。  
 23.2帖のワイドなLDKは3面採光、  
 玄関正面にはワイドなサッシを設け、光に包まれる空間を演出しました。

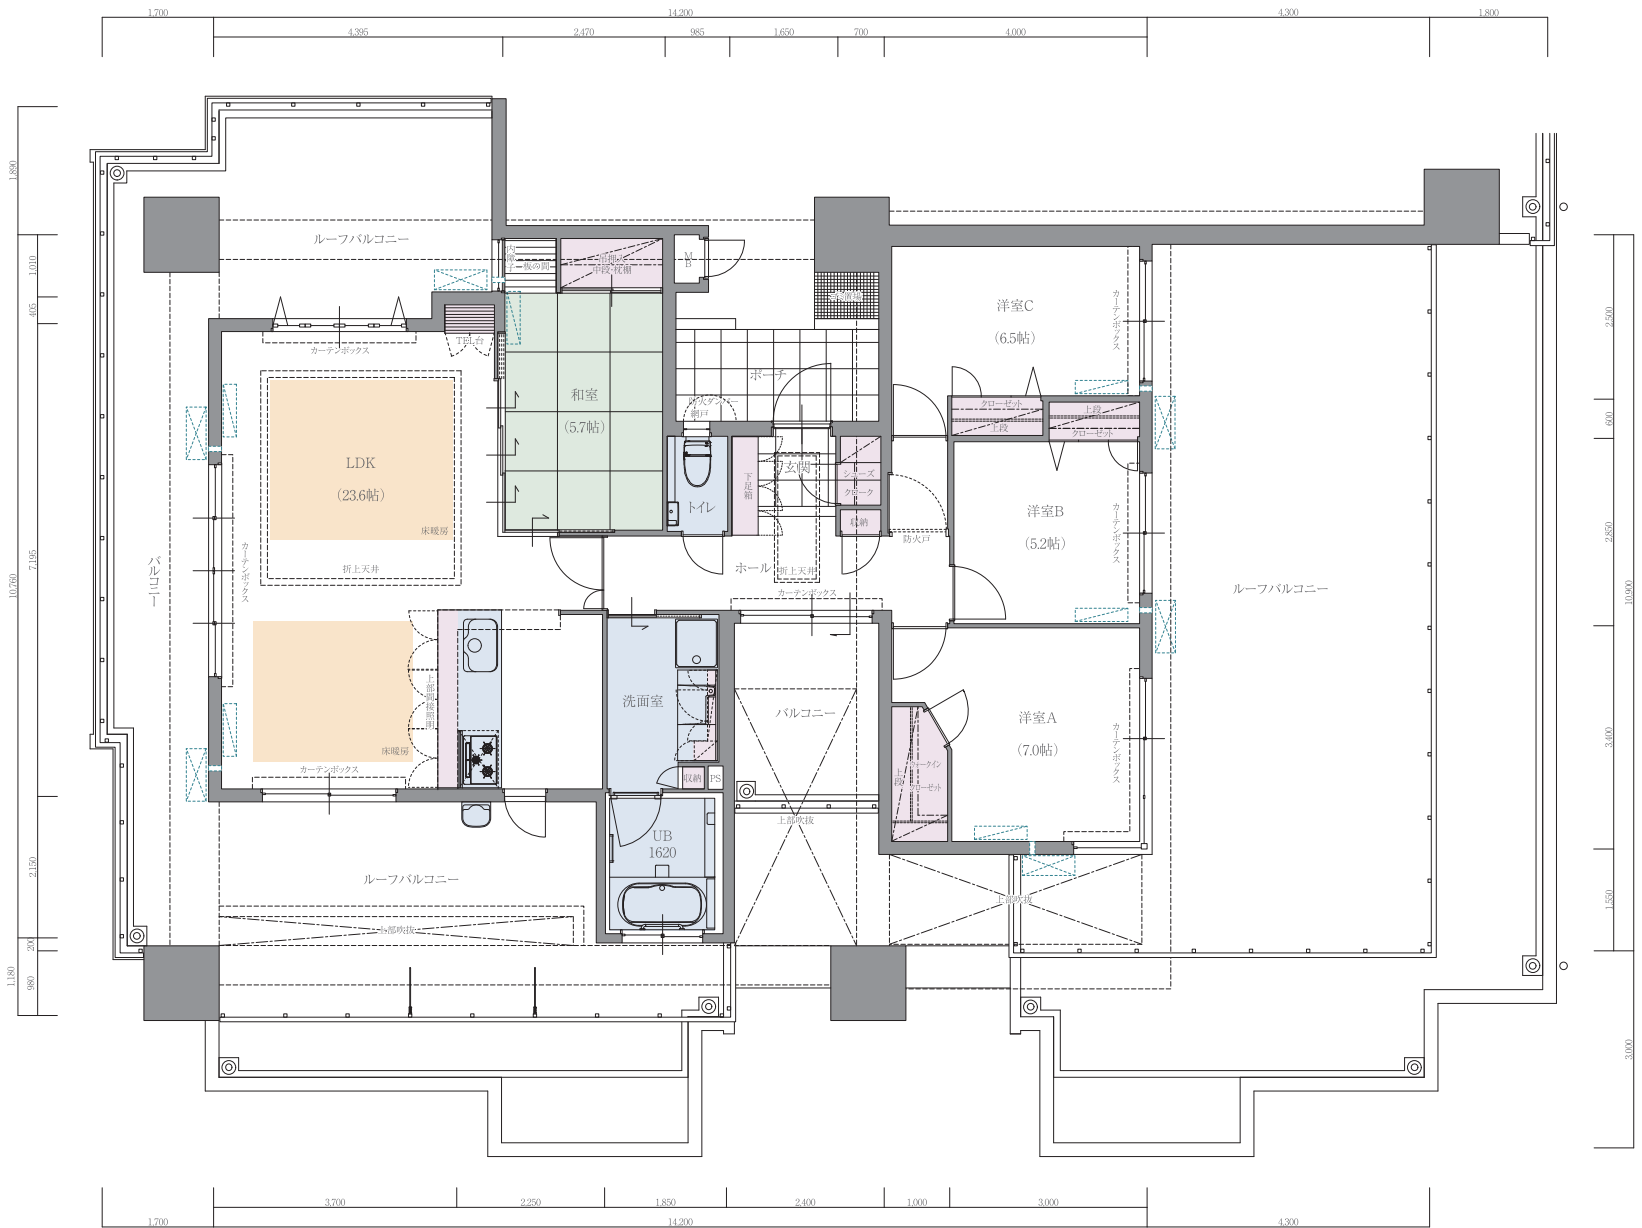

scale ≒ 1/115